

REGIONE SICILIANA
CONSORZIO DI BONIFICA N. 8 - RAGUSA
AREA TECNICA

PSR 2007 - 2013 - Misura 125 - Azione B
Opere secondarie sovraziondali di adduzione e distribuzione
efficiente delle risorse idriche ad uso irriguo.
Interventi negli impianti irrigui consortili di
Pozzo Cassero, Raddusa e Valle dell'Acate

elaborato: **D.1b** POZZETTI TIPO DI SFIATO E SCARICO scala: **1:20**


IL PROGETTISTA
(Ing. Domenico Cavali)

VISTO
Dipartimento tecnico
(Ing. Giuseppe Arca)


VISTI:

POZZETTO DI SCARICO

PIANTA

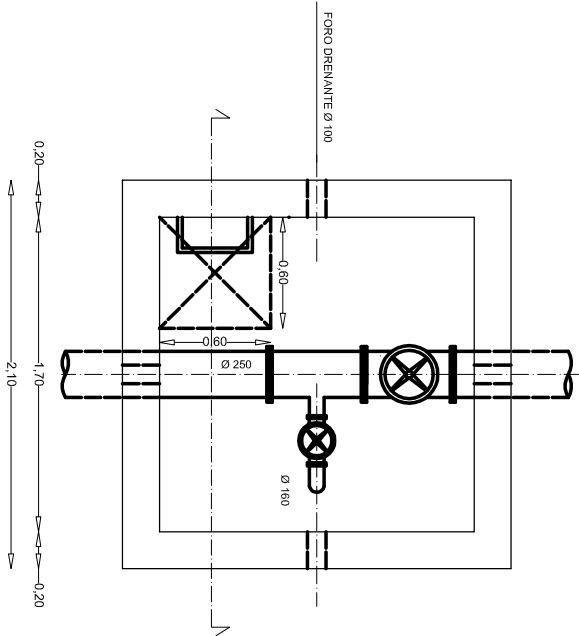


SEZIONE

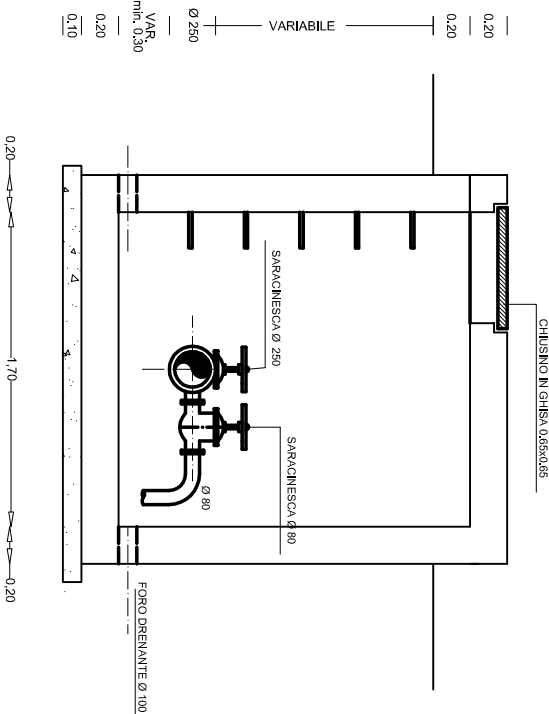

POZZETTO DI SFIATO

PIANTA

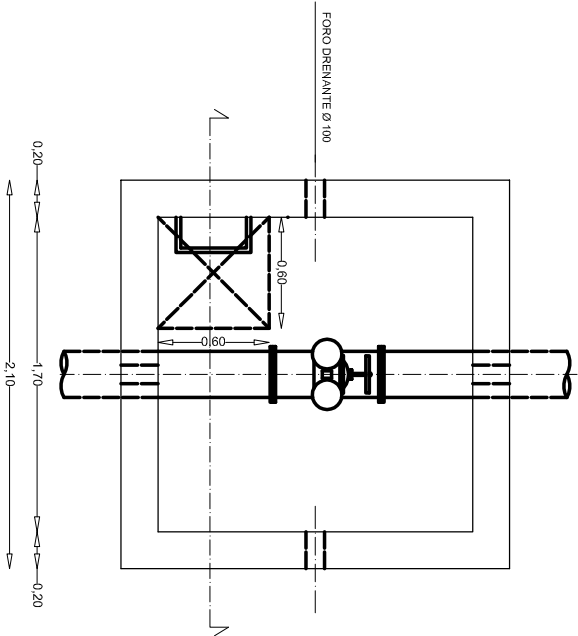

SEZIONE

