

**AREA TECNICA**

SR 2007 - 2013 - Misura 125 - Azione B  
cofinanziante sovraziondali di adduzione e distribuzione  
efficiente delle risorse idriche ad uso irriguo.  
Interventi negli impianti irrigui consortili di  
Pozzo Cassero, Raddusa e Valle dell'Acate


elaborato: <b>D.1a</b>	POZZETTI DI DIRAMAZIONE - Pozzo Cassero -	scala: <b>1:20</b>
---------------------------	--	-----------------------

**IL PROGETTISTA**  
**(Ing. Domenico Cavalli)**


**VISTO**

**Diligente dell'area tecnica**  
**(Ing. Giuseppe Arezzo)**

**VISTI:**

 

**POZZETTO DI DIRAMAZIONE TIPO**  
(ai picchetti 3, 4, 12, 16, 19, 23, 24, 27)

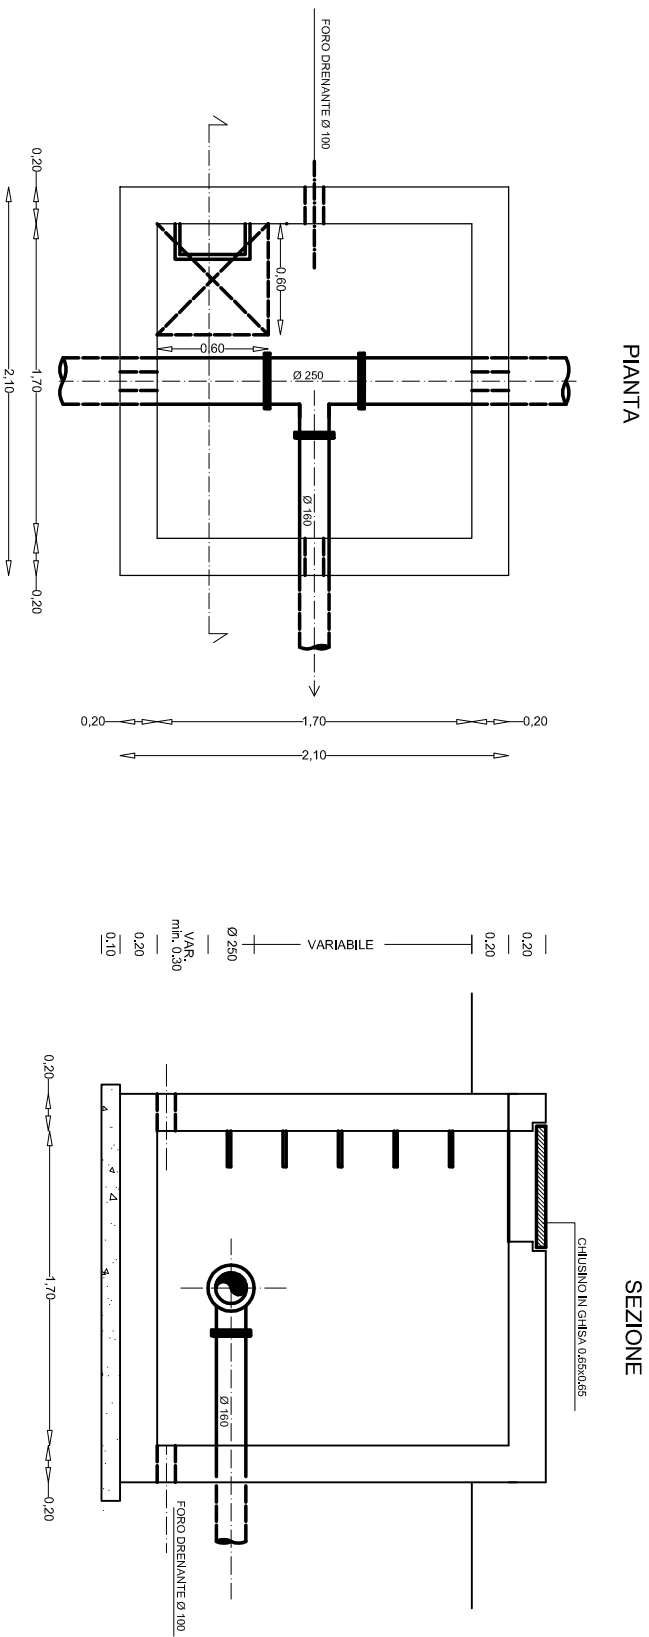

**POZZETTO DI DIRAMAZIONE CON SARACINESCA**  
(ai picchetti 5, 10, 15, 20, 25)

