








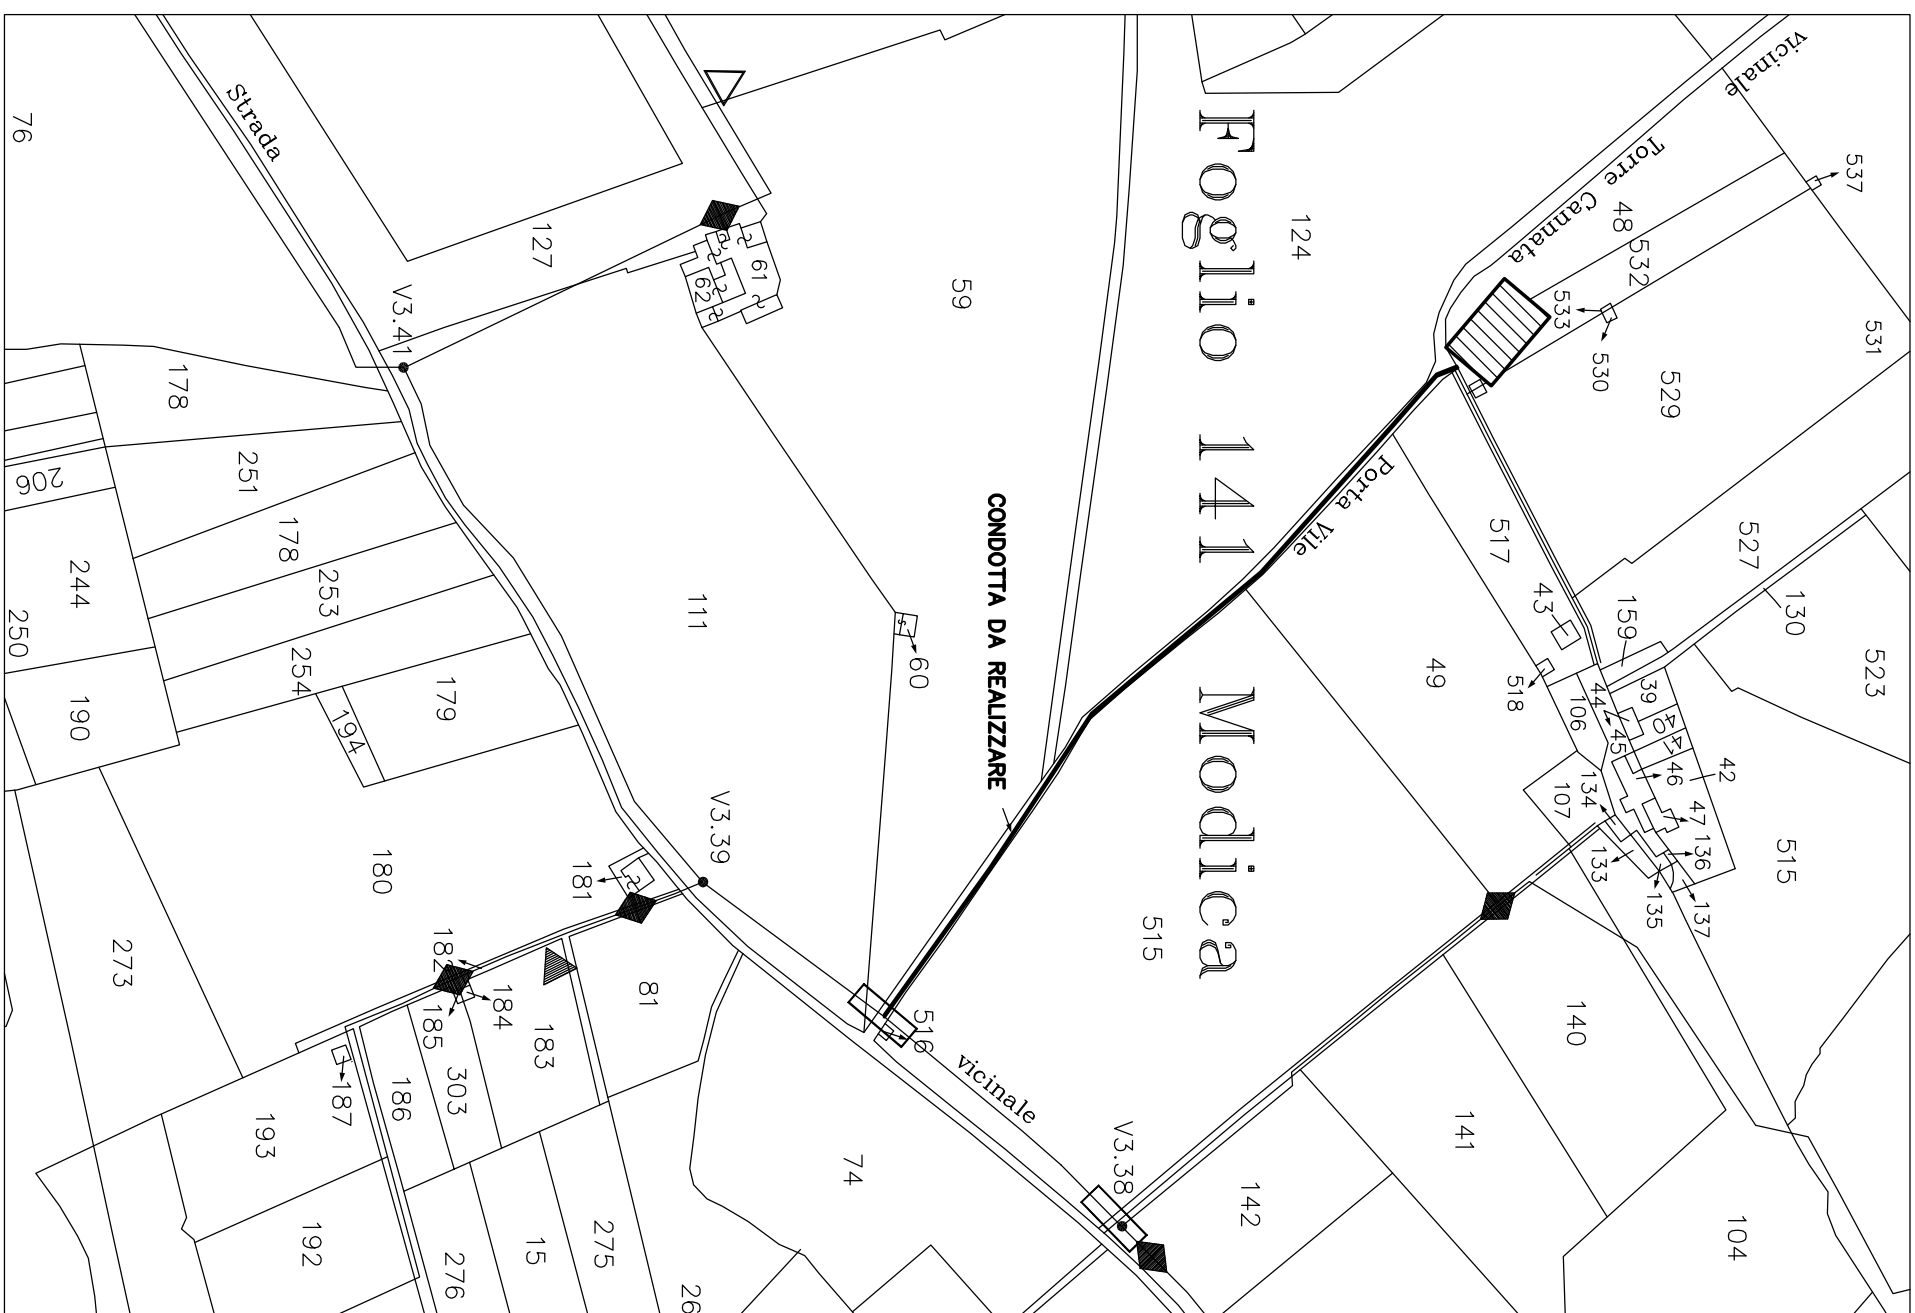


- | | | |
|---|--|--------|
|  | ATTRAVERSAMENTI | POSSI |
|  | ATTRAVERSAMENTI | STRADE |
|  | POZZETTO DI SCARICO | |
|  | POZZETTO DI SFIATO | |
|  | POZZETTO DI UTENZA | |
|  | IDRANTI | |
|  | FONTANE | |
|  | POZZO RADDAUSA | |
|  | CONDOTTA DI COLLEGAMENTO DA REALIZZARE | |

Foglio 139

-

F o g i o 128



Foglio 144

REGIONE SICILIANA
CONSORZIO DI BONIFICA N. 8 - RAGUSA
AREA TECNICA

**PROGETTO PER L'ALLACCIO DEL POZZO RADDUSA
ALL'ACQUEDOTTO RURALE S. ROSALIA**

UBICAZIONE POZZO E CONDOTTA DI ALLACCIO	scala: 1 : 2000
---	-----------------

IL R.U.P.
(Ing. Giuseppe Arezzo)

IL PROGETTISTA
(Ing. Domenico Cavalli)

VISTI: